

I. ZEICHNERISCHE FESTSETZUNGEN

1. Art der baulichen Nutzung (§ 9 Abs. 1 Nr. 1 BauGB, §§ 1 bis 11 BauNVO)

- GE** Gewerbegebiet (§ 8 BauNVO)
- SO** Sonstiges Sondergebiet (§ 11 Abs. 3 BauNVO)

2. Verkehrsflächen (§ 9 Abs. 1 Nr. 11 BauGB)

- Straßenverkehrsfläche
- Straßenbegrenzungslinie

3. Sonstige Planzeichen

- Umgrenzung des räumlichen Geltungsbereiches des Bebauungsplanes (§ 9 Abs. 7 BauGB)
- Umgrenzung des räumlichen Kerngeltungsbereiches des Bebauungsplanes (§ 9 Abs. 7 BauGB)


4. Nachrichtliche Übernahme

- Bahnflächen, gewidmet
- Freihaltefläche Petrisberg

BEBAUUNGSPLAN
der Stadt Trier
und örtliche Bauvorschriften

BK 24
Zwischen Schönbornstraße
und Güterstraße


Gemarkung Trier, Flur 16

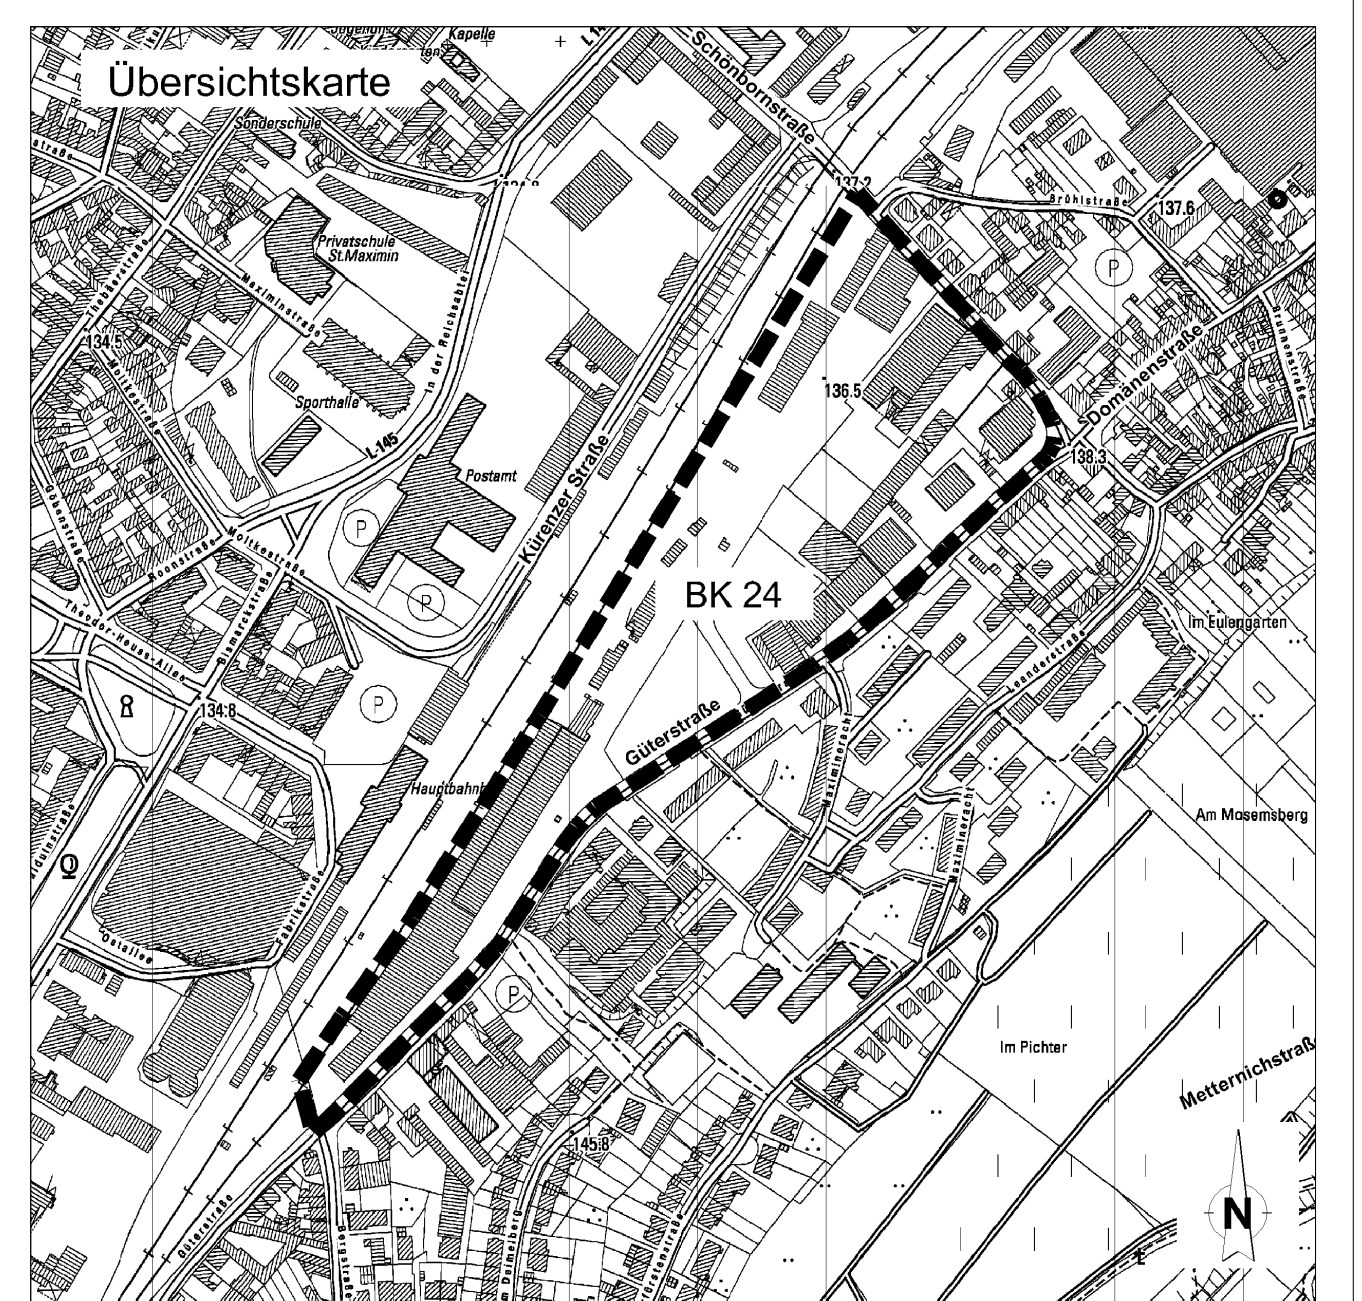

BK 24

Stand: 09/2017
Vorentwurf

Zwischen
Schönbornstraße
und Güterstraße

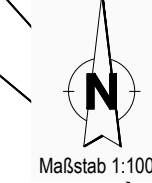

Maßstab 1:1000